



**PIANO URBANO PER LA MOBILITÀ SOSTENIBILE**  
**PUMS**

(ai sensi del D.M. 04.08.2017 - G.U. n.233 del 05.10.2017 - del D.Lgs n. 257 del 16.12.2016 e delle Linee Guida sul PUMS della Regione Puglia, approvate con D.G. n. 193 del 20.02.2018 - rif. BURP n. 36 del 12.03.2018)

**COMMITTENTE**  
RUP Comune di San Vito dei Normanni (BR)  
Assessorato alla Mobilità, Arch. Vincenzo Sardelli  
Ing. Giuseppe Olivieri

**Area Tecnica Progettisti**  
elaborazioni s.r.l.

**Timbri ed Approvazioni**  
Maurizio Difronzo  
Ingegnere  
PROVINCIA DI BRINDISI


ing. Maurizio Difronzo, Direttore Tecnico  
ing. Germana Pignatelli  
ing. Rita Alessandra Aquilino  
ing. Vito Porrelli  
ing. Stefano Marino  
arch. Giorgia Fiore  
arch. Ivani Tosco  
ing. Tommaso Passaro

**ELAB./TAV.**  
**TAV A8**  
Zonizzazione  
Diagramma linee di desiderio  
Analisi della domanda

**REDAZIONE**  
Luglio 2020

**ADOZIONE**

**APPROVAZIONE**

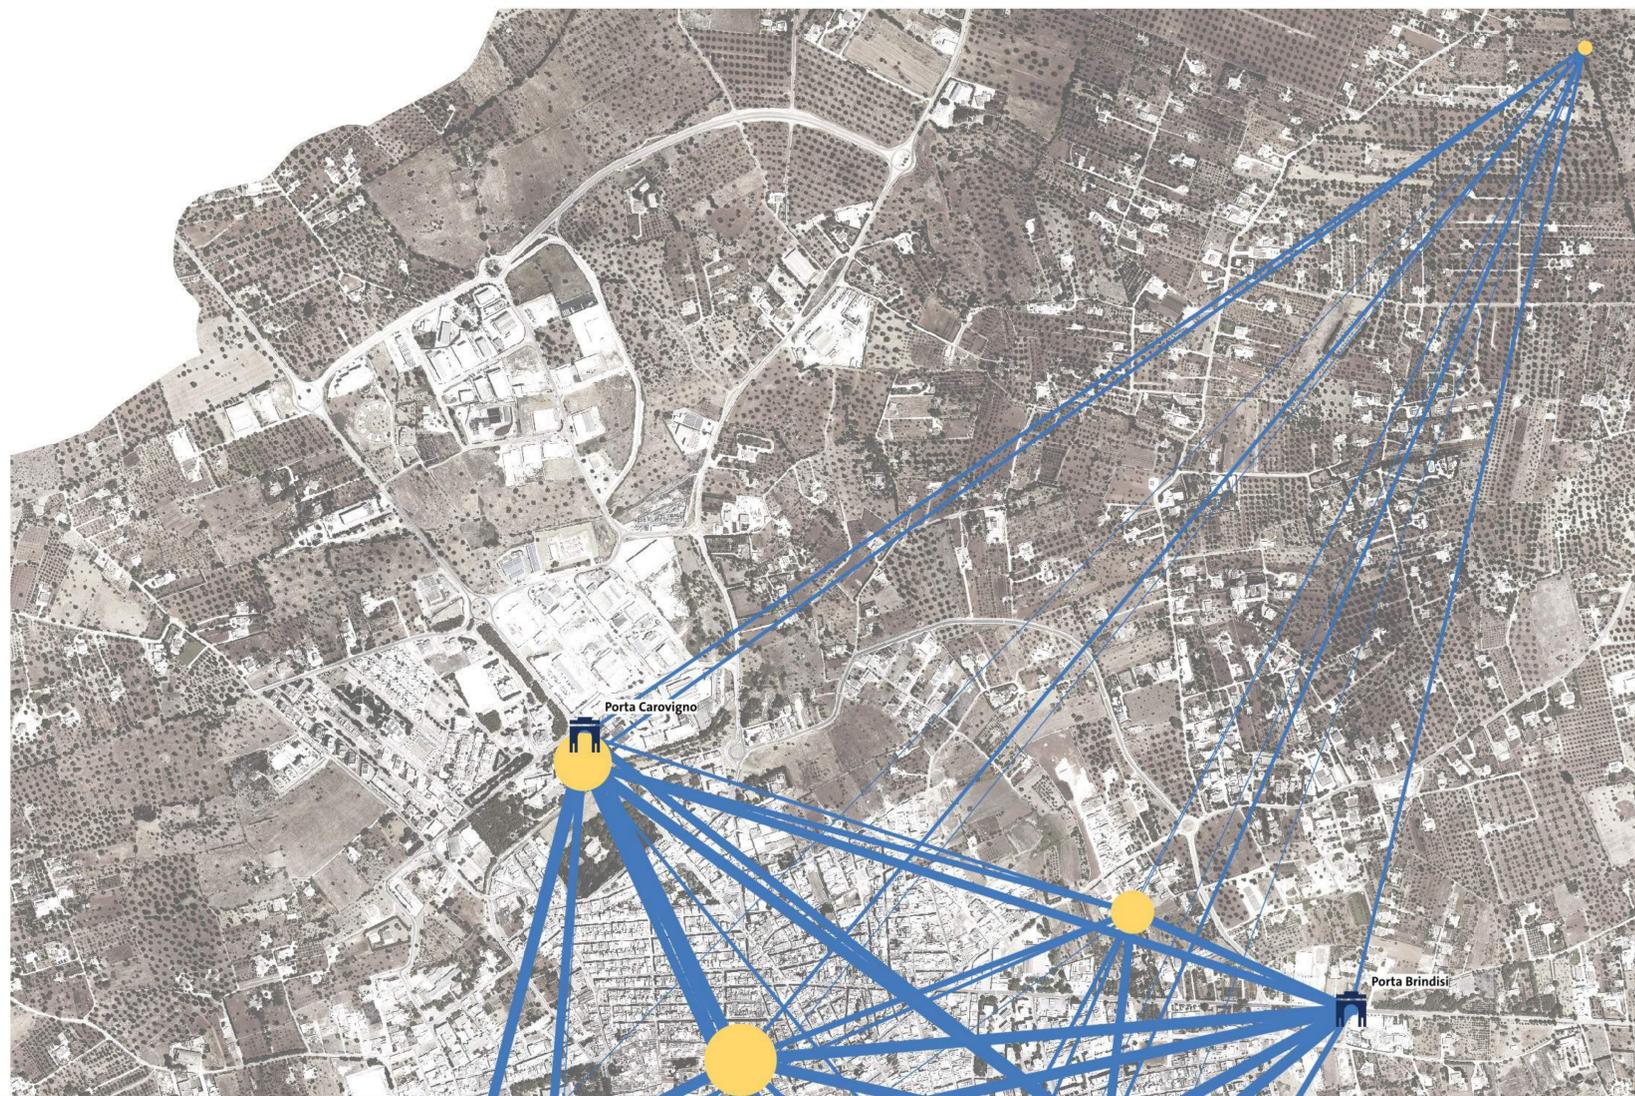

Origine/Destinazione	Centro Storico	SS16 (Via Brindisi)	Via 25 Luglio	Via Europa	Via Milo	Zona Industriale (Via Carovigno)	Aree Rurali (Direzione Mare)	Aree Rurali Interne
Centro Storico	279	16	121	141	90	145	15	39
SS16 (Via Brindisi)	78	35	110	51	29	107	9	34
Via 25 Luglio	184	21	361	108	93	181	9	65
Via Europa	122	8	48	175	111	95	6	30
Via Milo	146	15	101	78	241	151	8	46
Zona Industriale (Via Carovigno)	139	13	57	63	52	188	5	30
Aree Rurali (Direzione Mare)	33	0	1,5	1,5	1,5	7	33	7

