



TIPOLOGIA DI FABBRICATI


Tipo 1

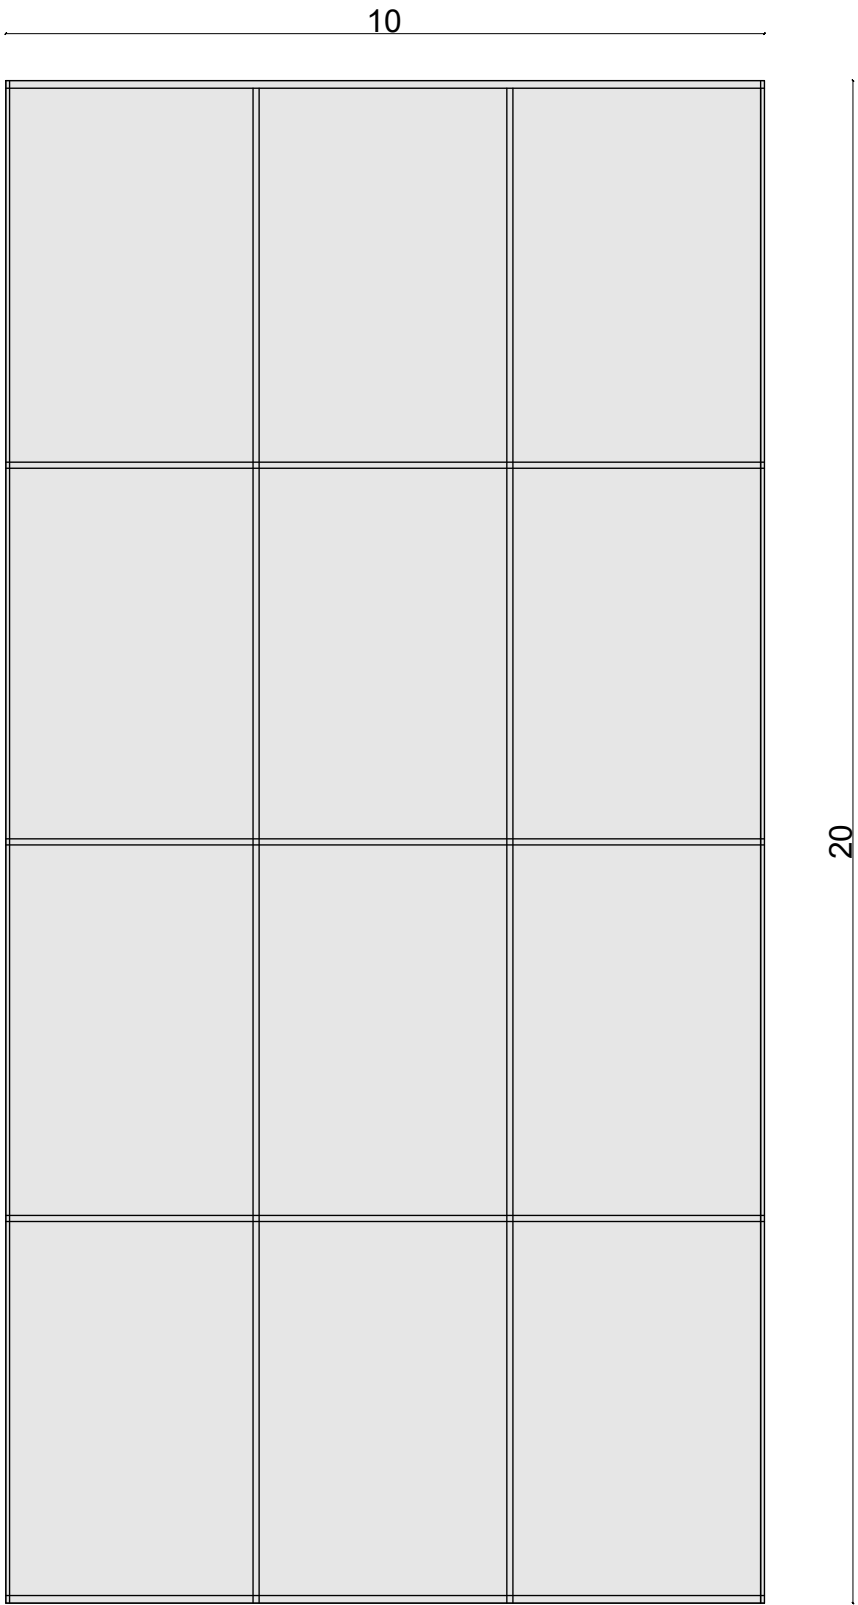


Pianta di copertura

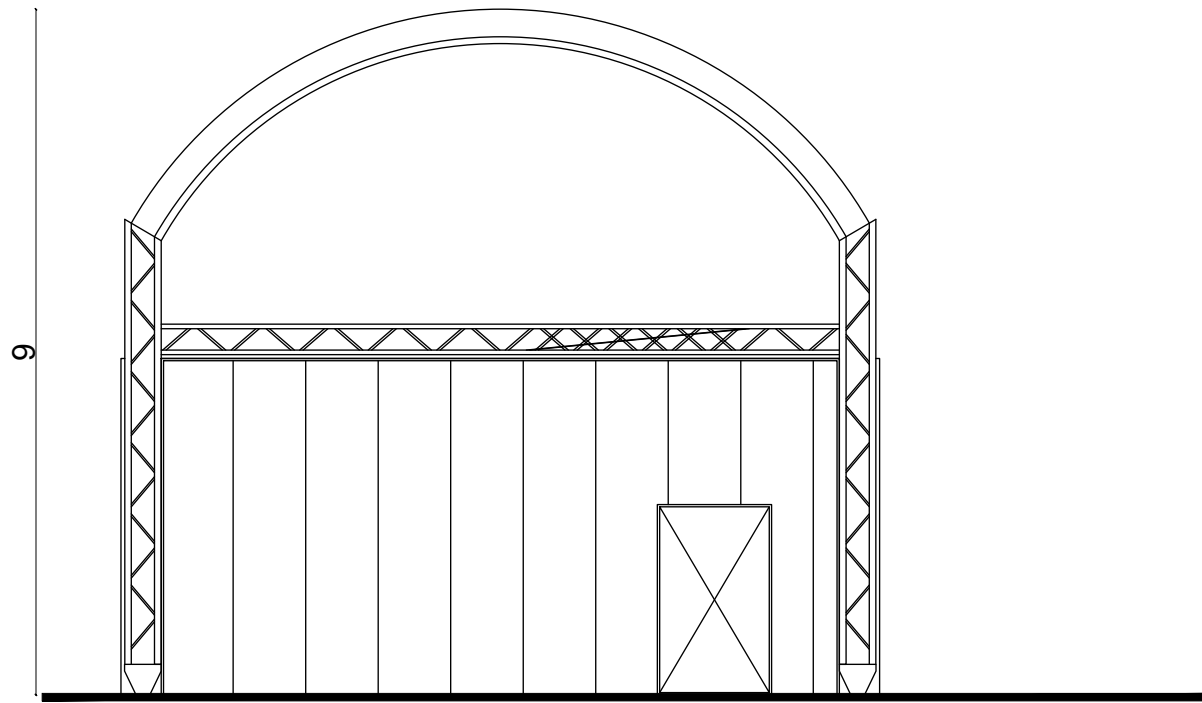


Prospetto frontale

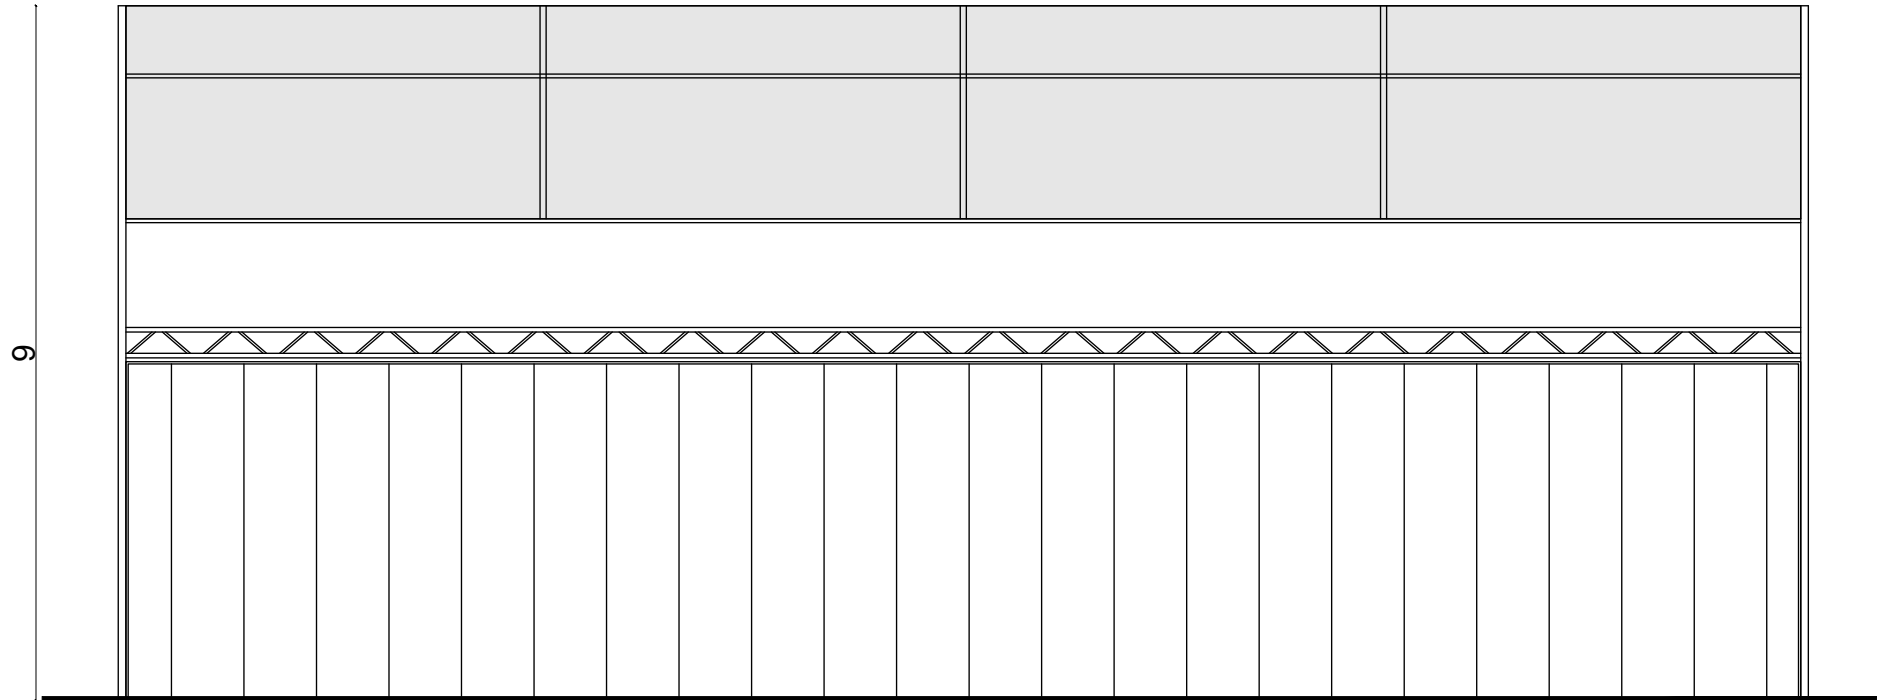


Prospetto laterale

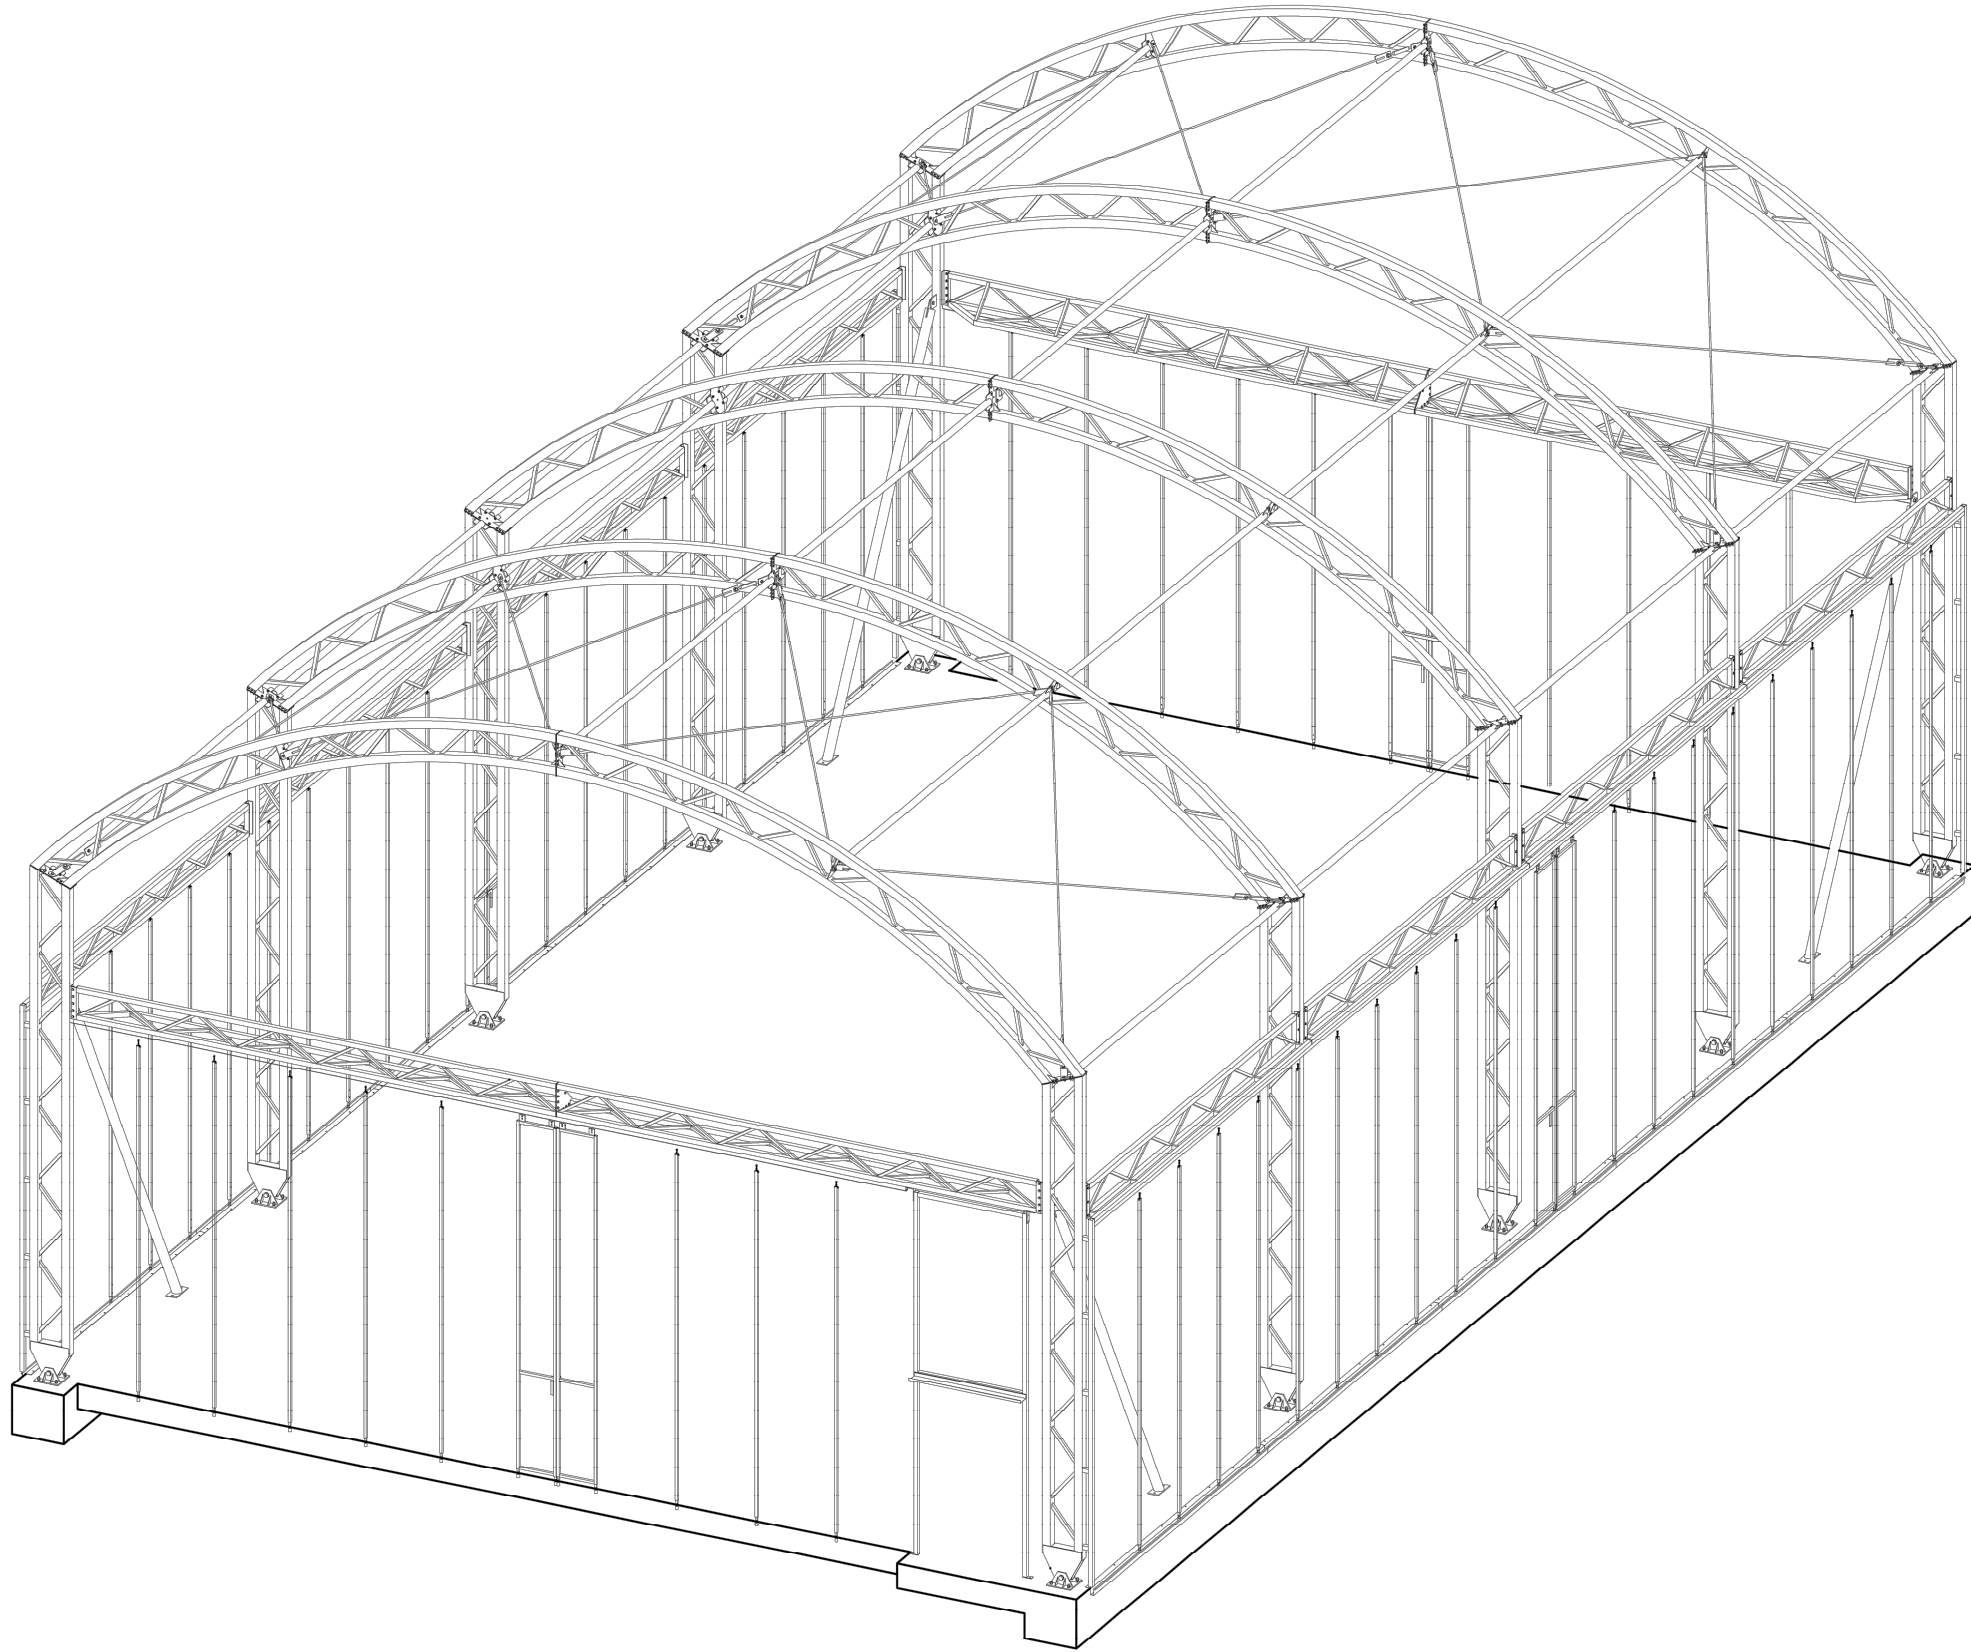


Tipo 2

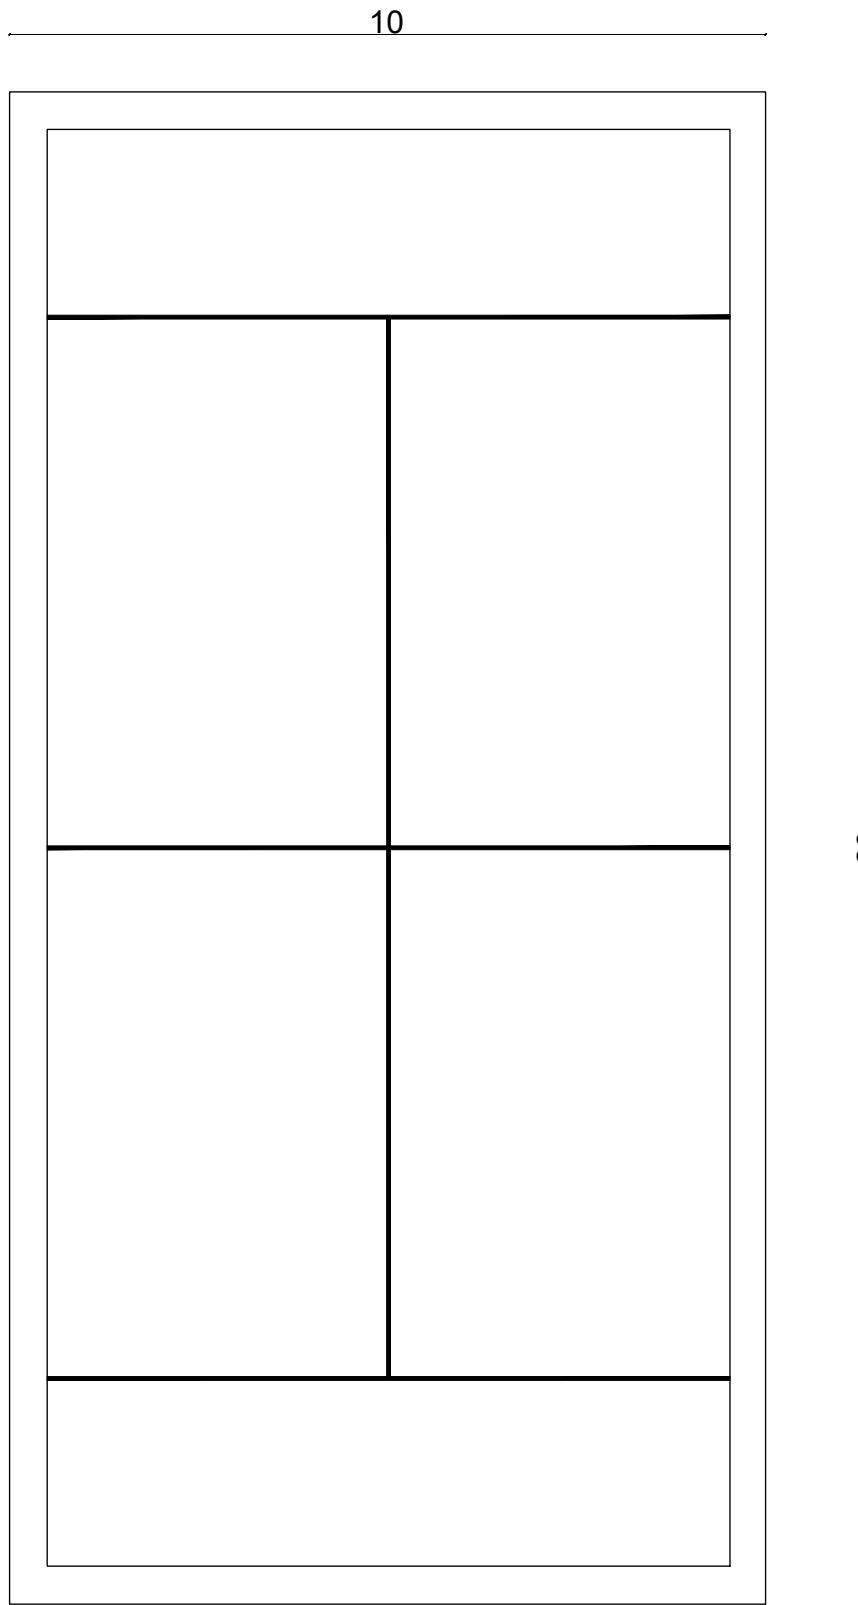

Planimetria impianto da gioco

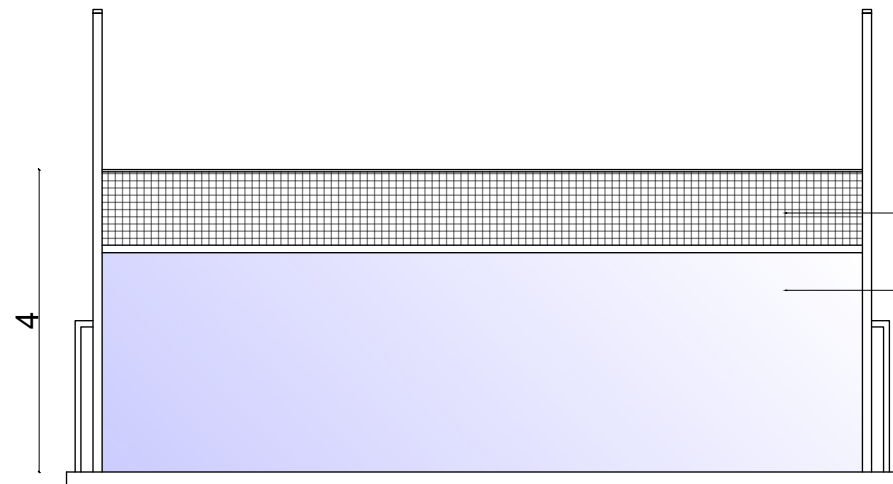

Prospetto frontale

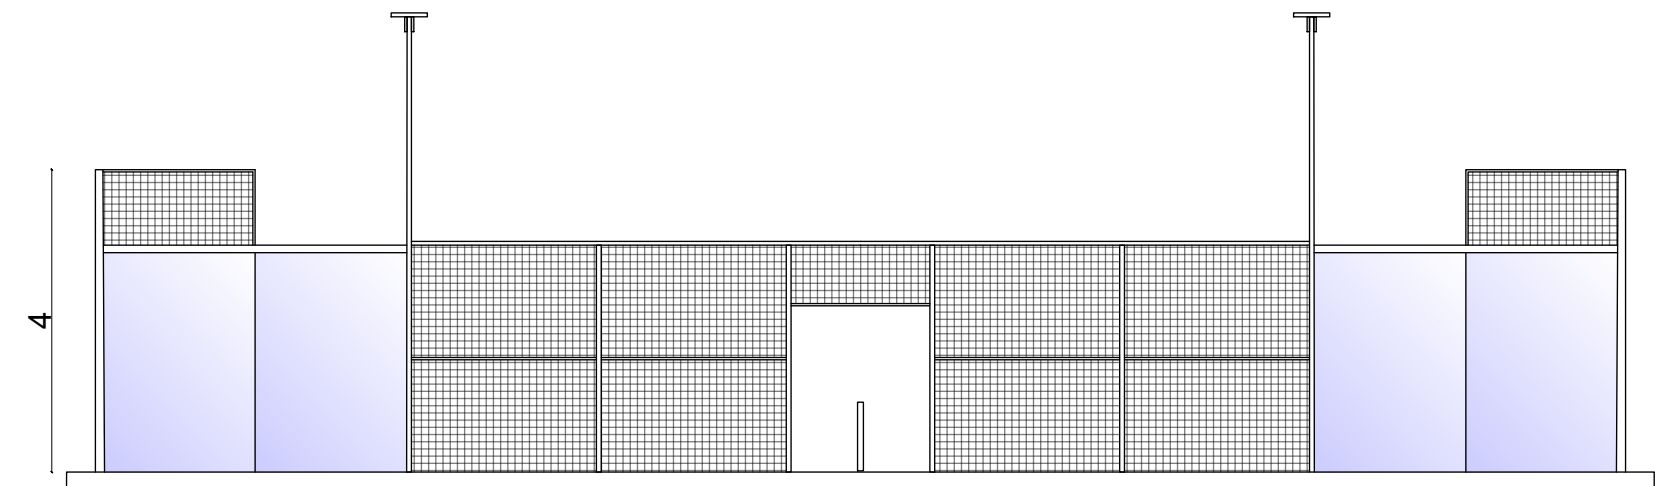

Prospetto laterale

COMUNE DI
SAN VITO DEI NORMANNI
(Provincia di Brindisi)

OGGETTO:


Piano particolareggiato per la realizzazione di
attrezzature sportive e parcheggio, in zona G, sottozone
G4-G5, del vigente PRG

Committente - Proprietà:

LA PIANTATA S.R.L.
P.Iva 02600320747
Ostuni - Viale dello Sport 26 - 72017
Rapp. Legale Epifani Vincenzo

Progettazione:

arch. LOPALCO Roberta
arch. SICILIANO Mariarosaria

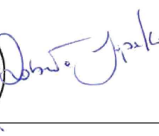

ELABORATI:

Tipologie di manufatti

Tav. 6

Rev.
Rev. 02

Data
Aprile 2024

Scale
1:200