


CALCOLO DELLE SUPERFICI

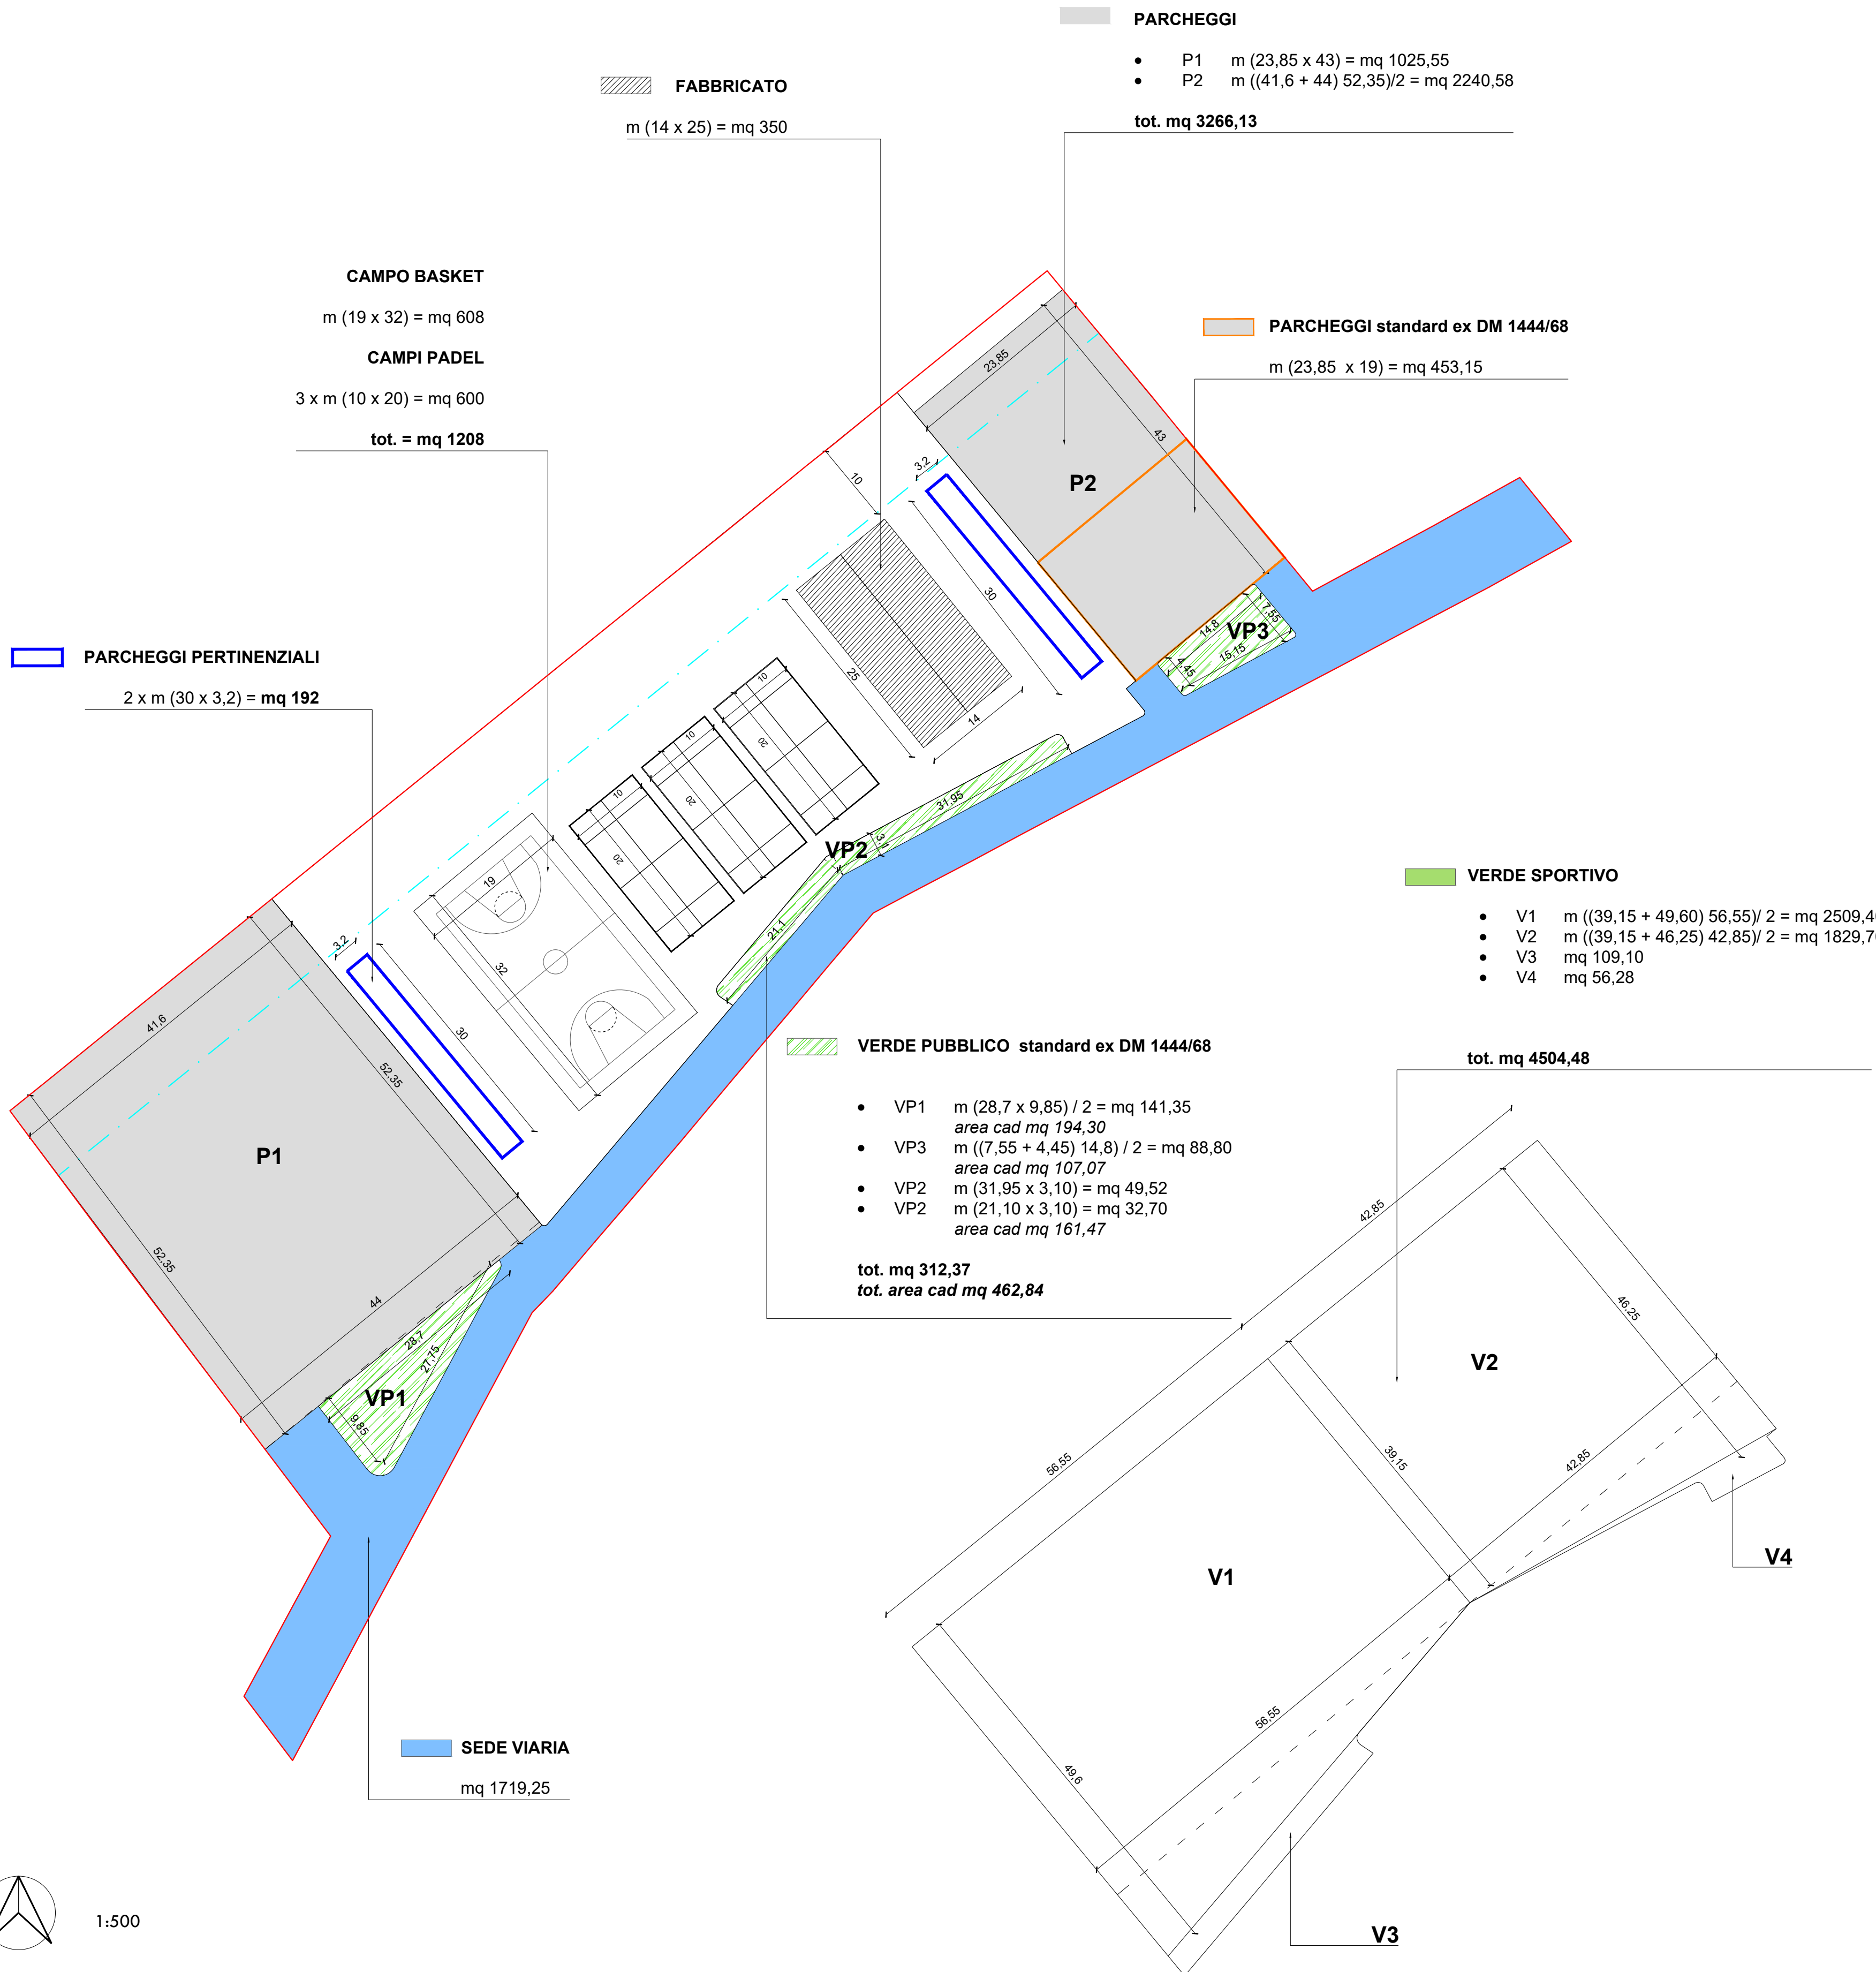

LEGENDA	
	Confine del comparto
	Verde pubblico - standard ex DM 1444/68
	Parcheggio zona G5 da PRG
	Parcheggi - standard ex DM 1444/68
	Parcheggi pertinenziali
	Posti auto riservati a diversamente abili
	Fabbricato connesso all'attività sportiva
	Verde sportivo
	Sede viaria

COMUNE DI
SAN VITO DEI NORMANNI
(Provincia di Brindisi)

OGGETTO:


Piano particolareggiato per la realizzazione di
attrezzature sportive e parcheggio, in zona G, sottozone
G4-G5, del vigente PRG

Committente - Proprietà:

LA PIANTATA S.R.L.
P.Iva 02600320747
Ostuni - Viale dello Sport 26 - 72017
Rapp. Legale Epifani Vincenzo

Progettazione:

arch. LOPALCO Roberta
arch. SICILIANO Mariarosaria

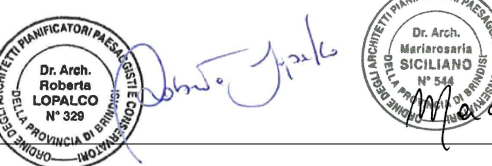

ELABORATI:

Calcolo analitico delle superfici

Tav. 4.1

Rev.

Data

Aprile 2024

Scale

varie

Il presente elaborato non può essere divulgato o riprodotto, anche solo parzialmente, senza autorizzazione.